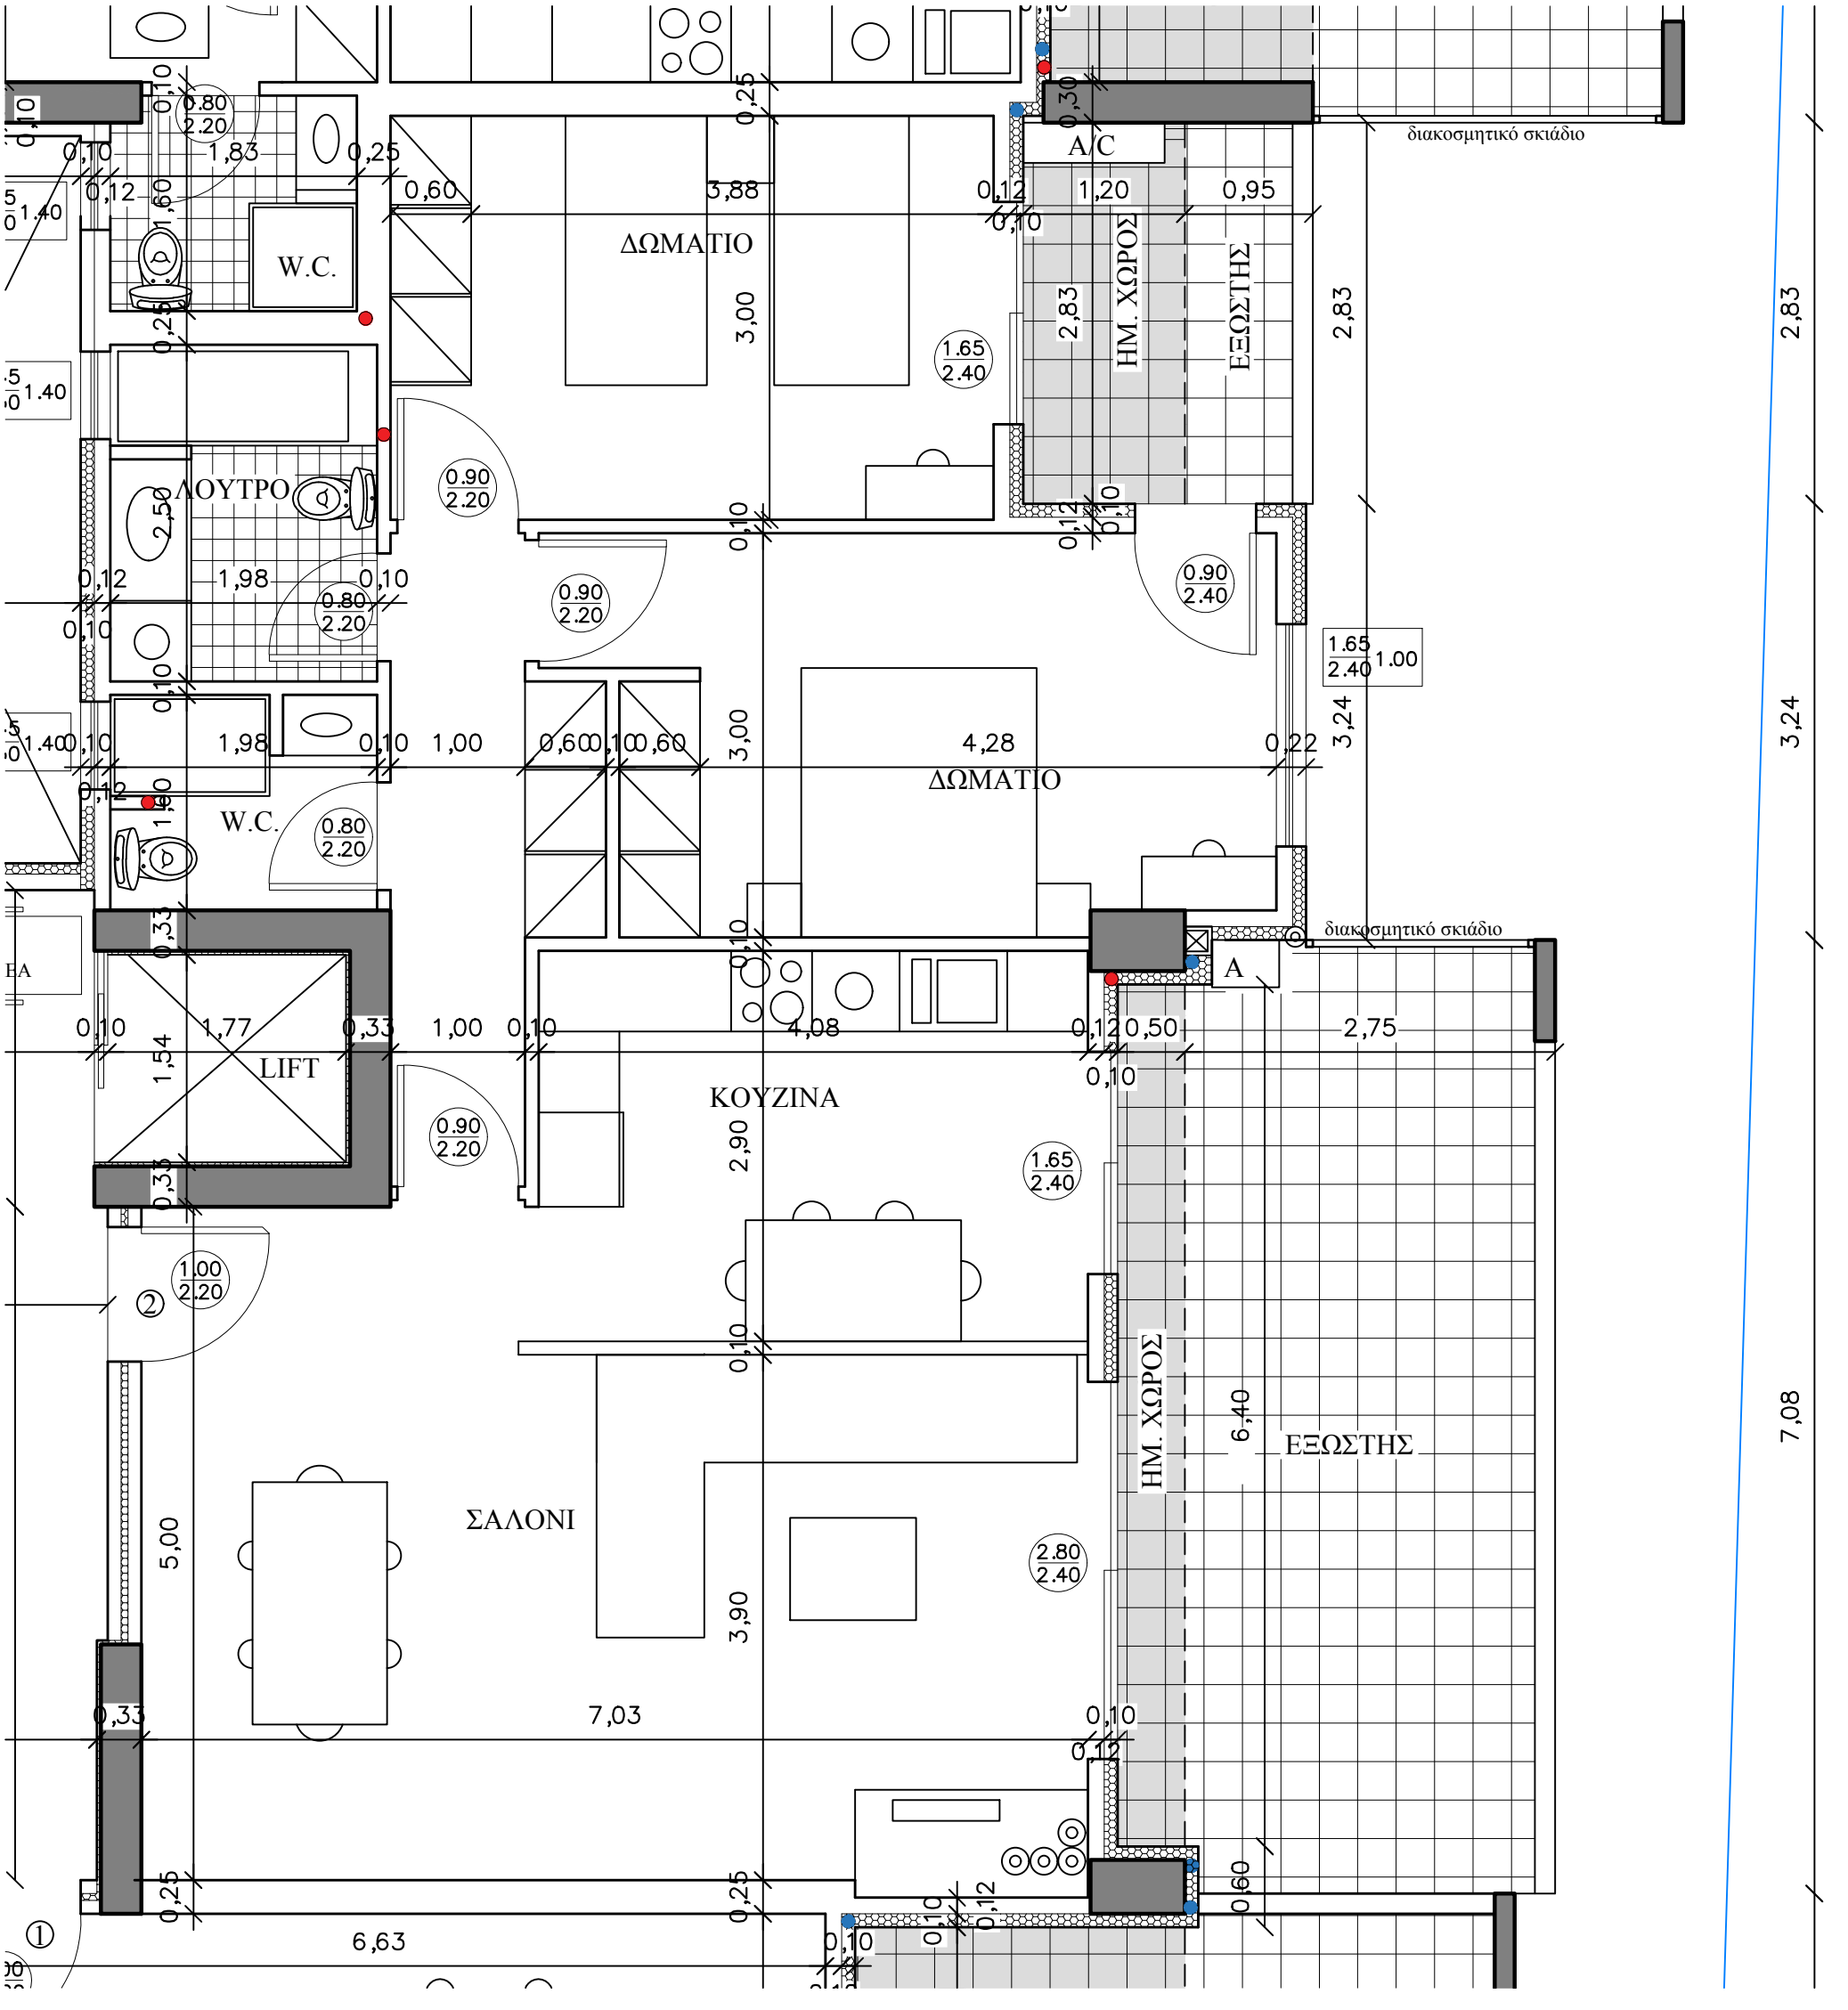

W.C.
ΔΩΜΑΤΙΟ
A/C
ΗΜ. ΧΩΡΟΣ
ΕΞΩΣΤΗΣ
διακοσμητικό σκιάδιο
ΛΟΥΤΡΟ
W.C.
ΔΩΜΑΤΙΟ
διακοσμητικό σκιάδιο
A
LIFT
KOYZINA
ΗΜ. ΧΩΡΟΣ
ΕΞΩΣΤΗΣ
ΣΑΛΟΝΙ